
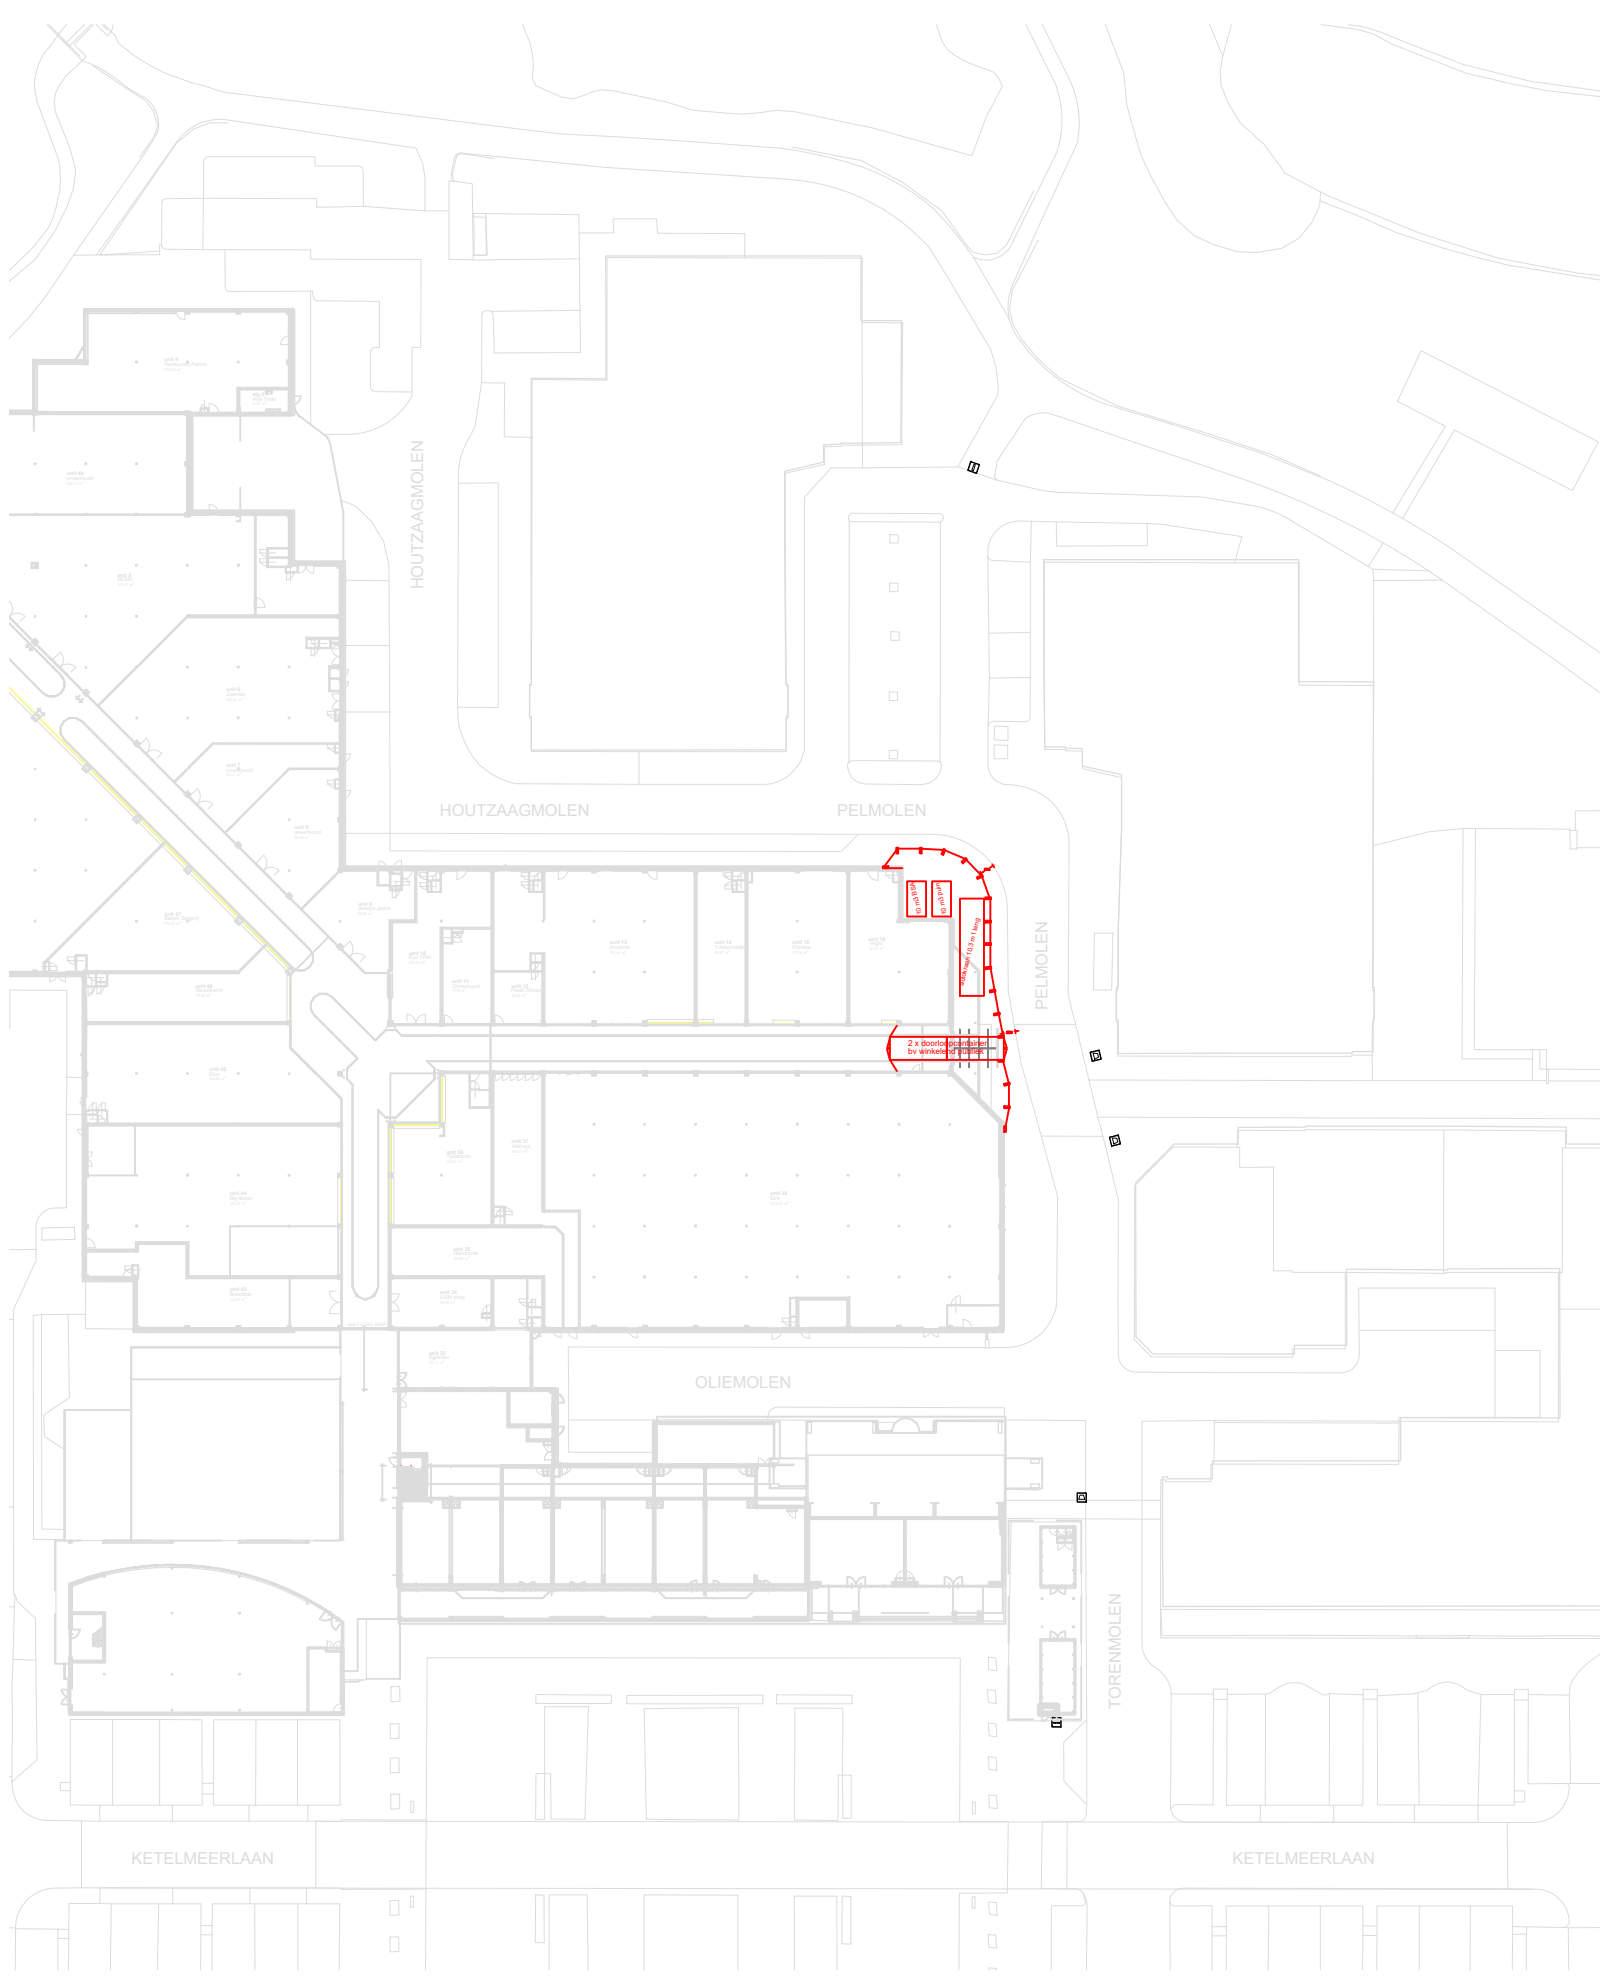


PELMOLEN

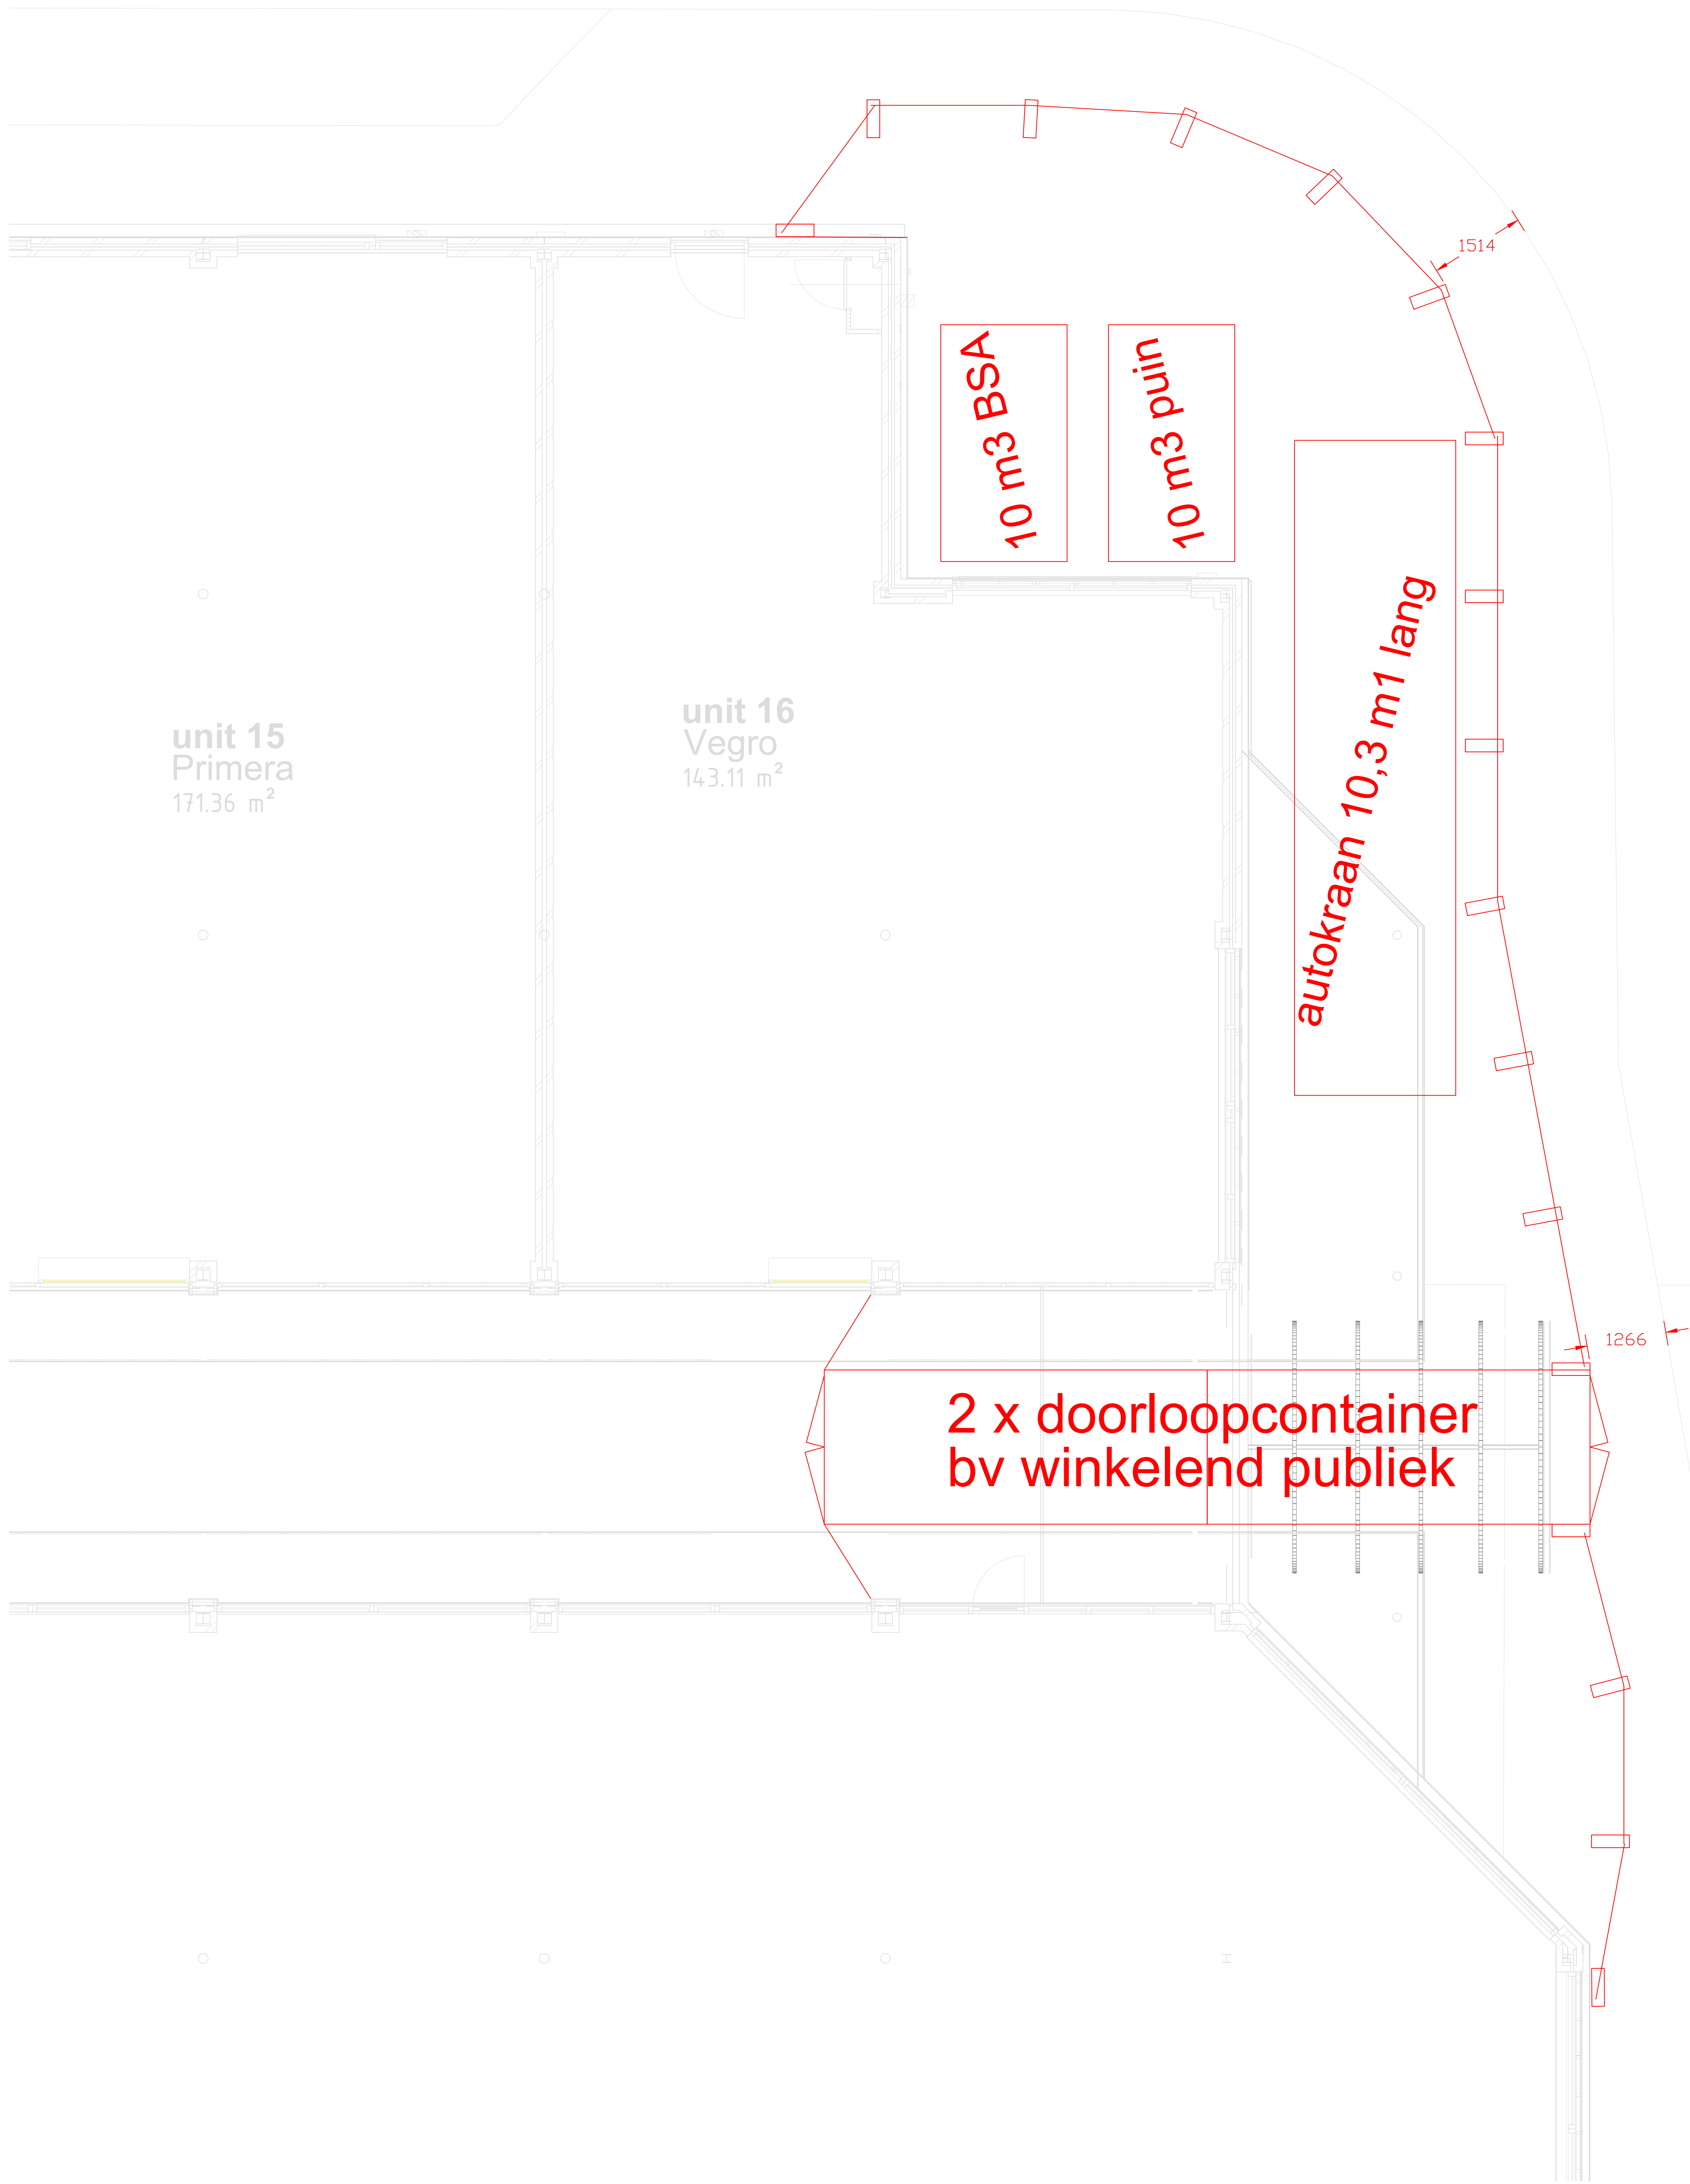

 Retail Bouw Nederland Radonstraat 9 7011 GT Wier Tel: 0314 - 290 728 info@retail-bouw.nl www.retail-bouw.nl		
Opdrachtgever:	Van der Vorm	
Project:	Kopermolen Leiden	
Tekening:	Bouwplaatsinrichting entree Dirk vd Broek	
Datum:	16-02-2026	wijz. A) -
Getekend:	T.H.	24/005-BPL02
Schaal:	1/100	